



EL CIELO
DE LAS VENTAS

EL LUGAR PERFECTO

. PARA CELEBRAR TU EVENTO .



EL CIELO

DE LAS VENTAS



El corazón de la plaza de toros guarda un secreto.

El ruedo de La Plaza de Toros de las Ventas dispone de una increíble carpa transparente capaz de adaptarse a distintos tipos de montajes para dar cabida a todo tipo de eventos.

En Nautalia Eventos coordinamos la gestión total de este magnífico espacio, desde la parte comercial hasta el desarrollo total de su evento.

NAUTALIA
Eventos



UN ESPACIO Multifuncional

Desde Octubre hasta Marzo tenemos instalada en el ruedo de la plaza nuestra carpa transparente, es un espacio diáfano, capaz de albergar cualquier tipo de escenografía y proporcionar a nuestros clientes los medios necesarios para desarrollar su evento con todas las garantías.

CAPACIDAD (dependiendo del tipo de montaje puede variar)



800

Personas

BANQUETE

Mesas
1,80m.



2000

Personas

CÓCTEL

Mesas
altas 0,60m.



2500

Personas

ESPECTÁCULOS

DE PIE

NAUTALIA
Eventos




PLAZA 1



CARPA
INVIERNO

1200m²

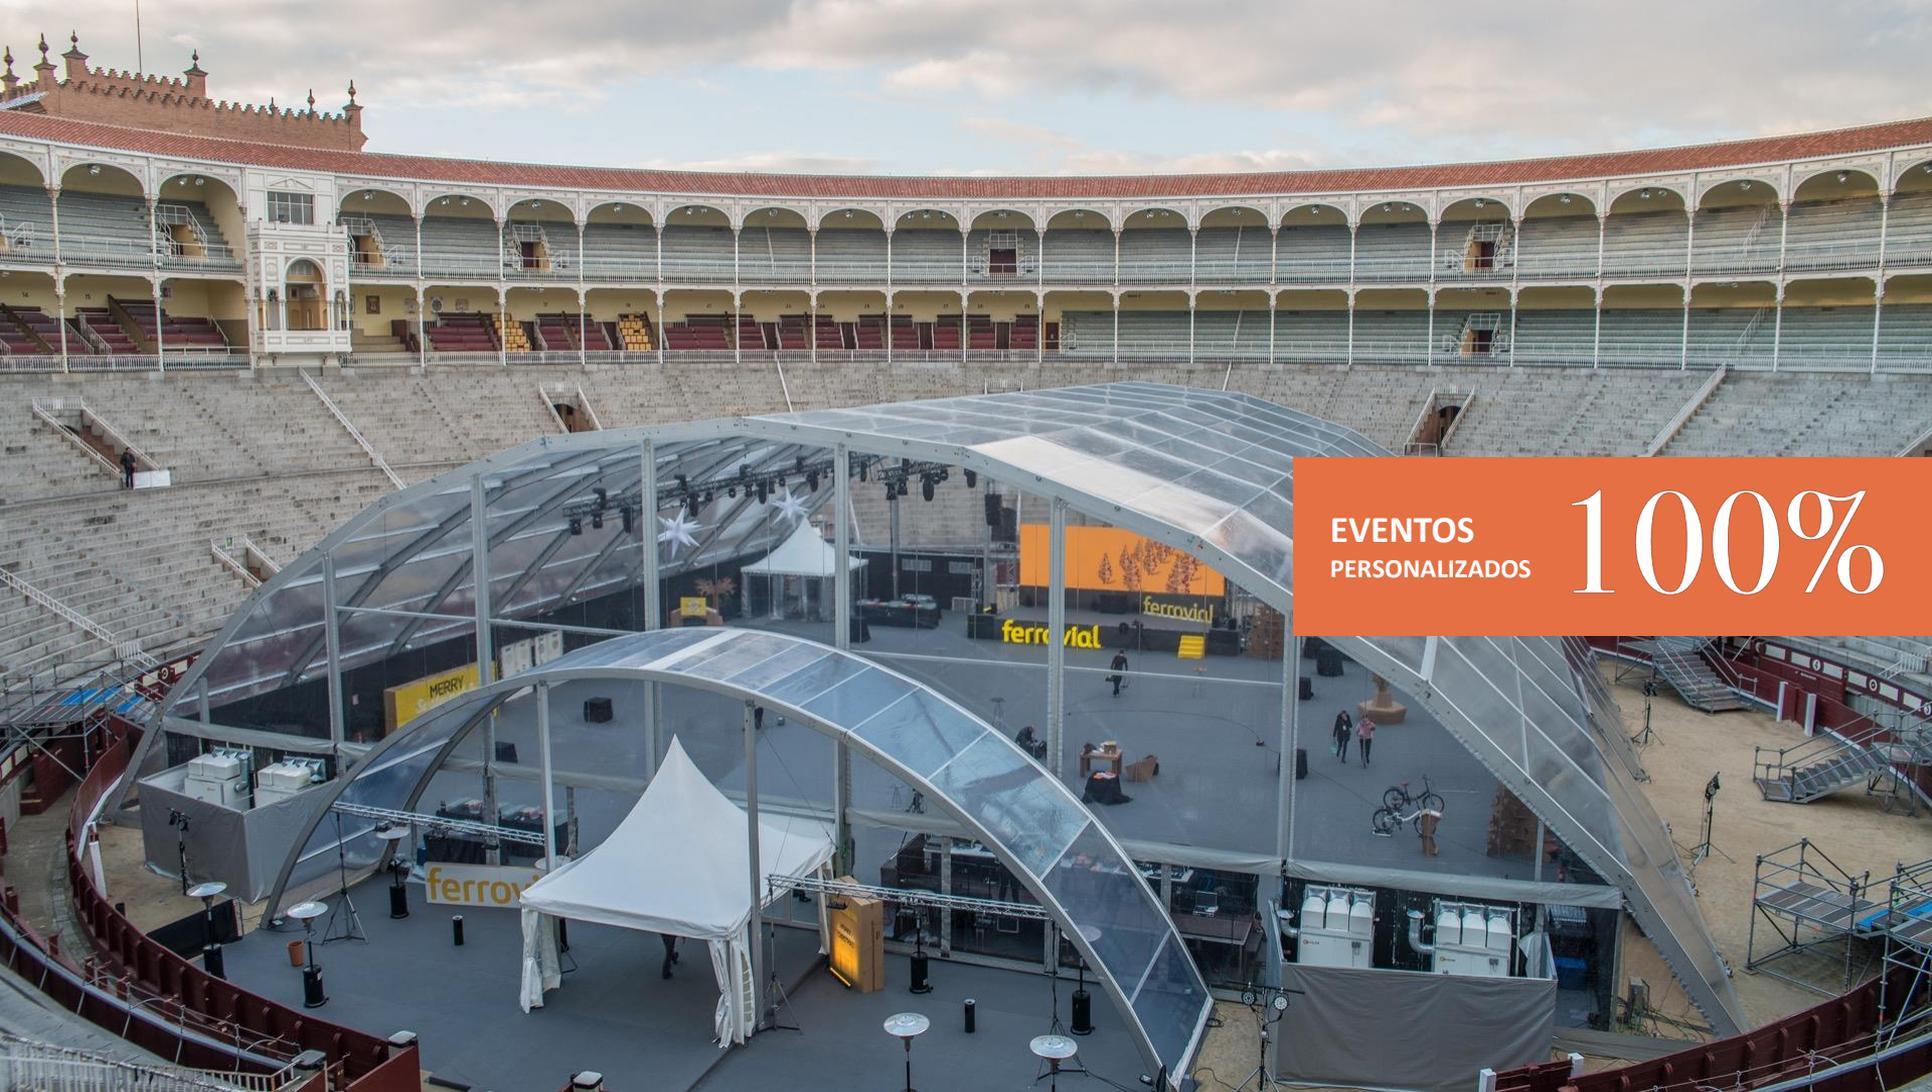

EVENTOS
PERSONALIZADOS

100%



VISIÓN
PERIFÉRICA

360°



VÍDEO




EL CIELO

DE LAS VENTAS

PLANO

Base

A

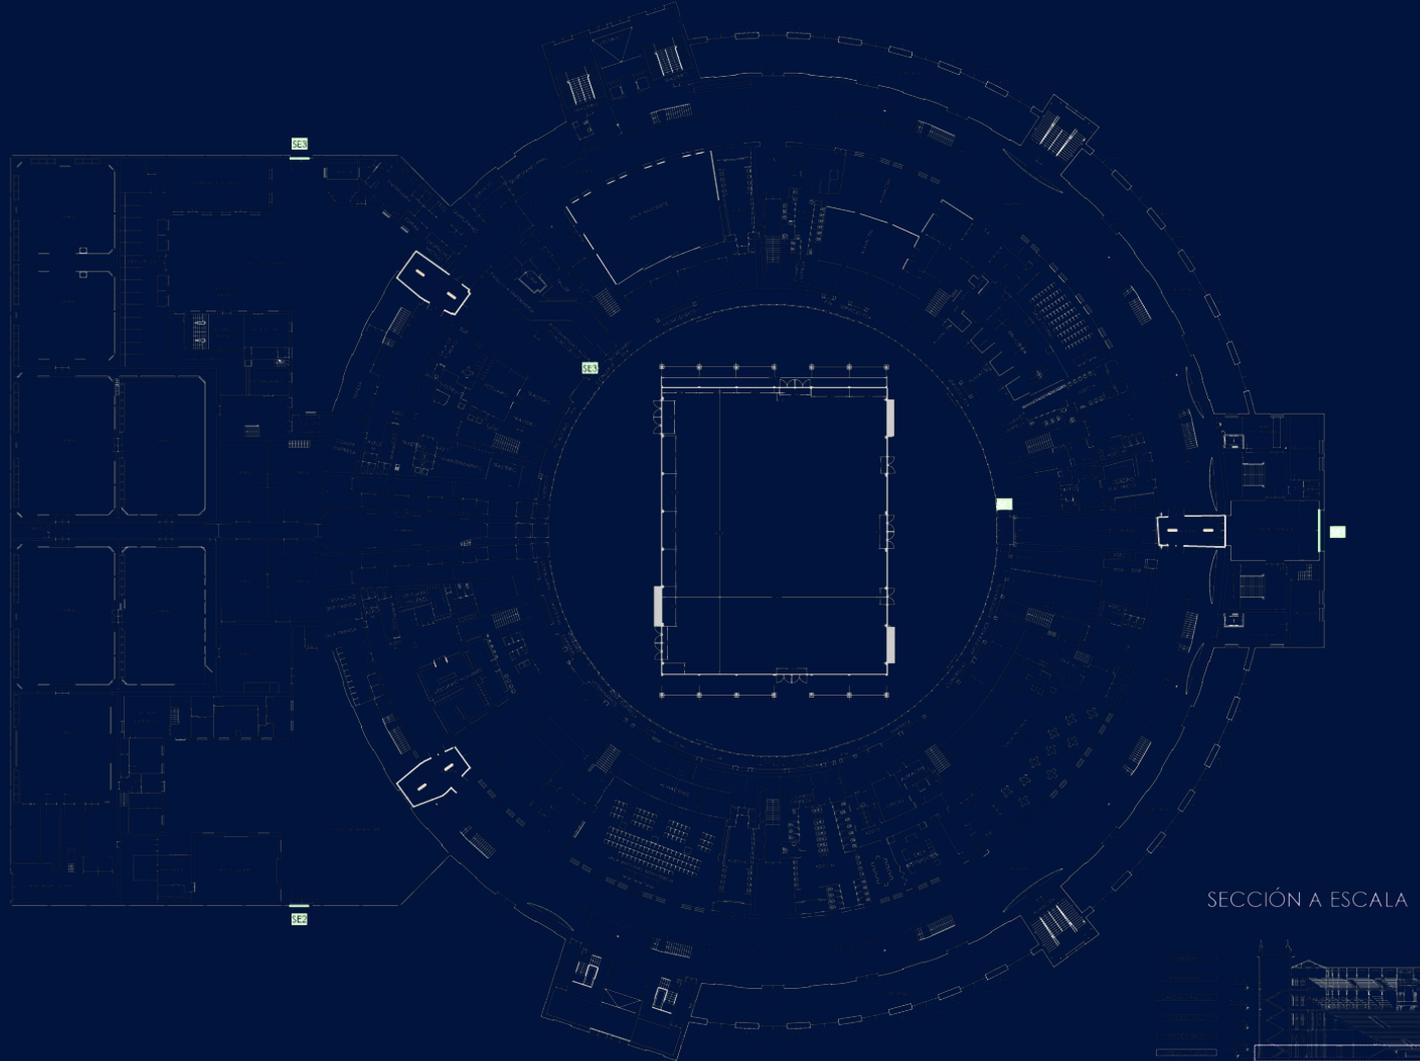


EL CIELO
DE LAS VENTAS

PLANO

Carpa girada

B

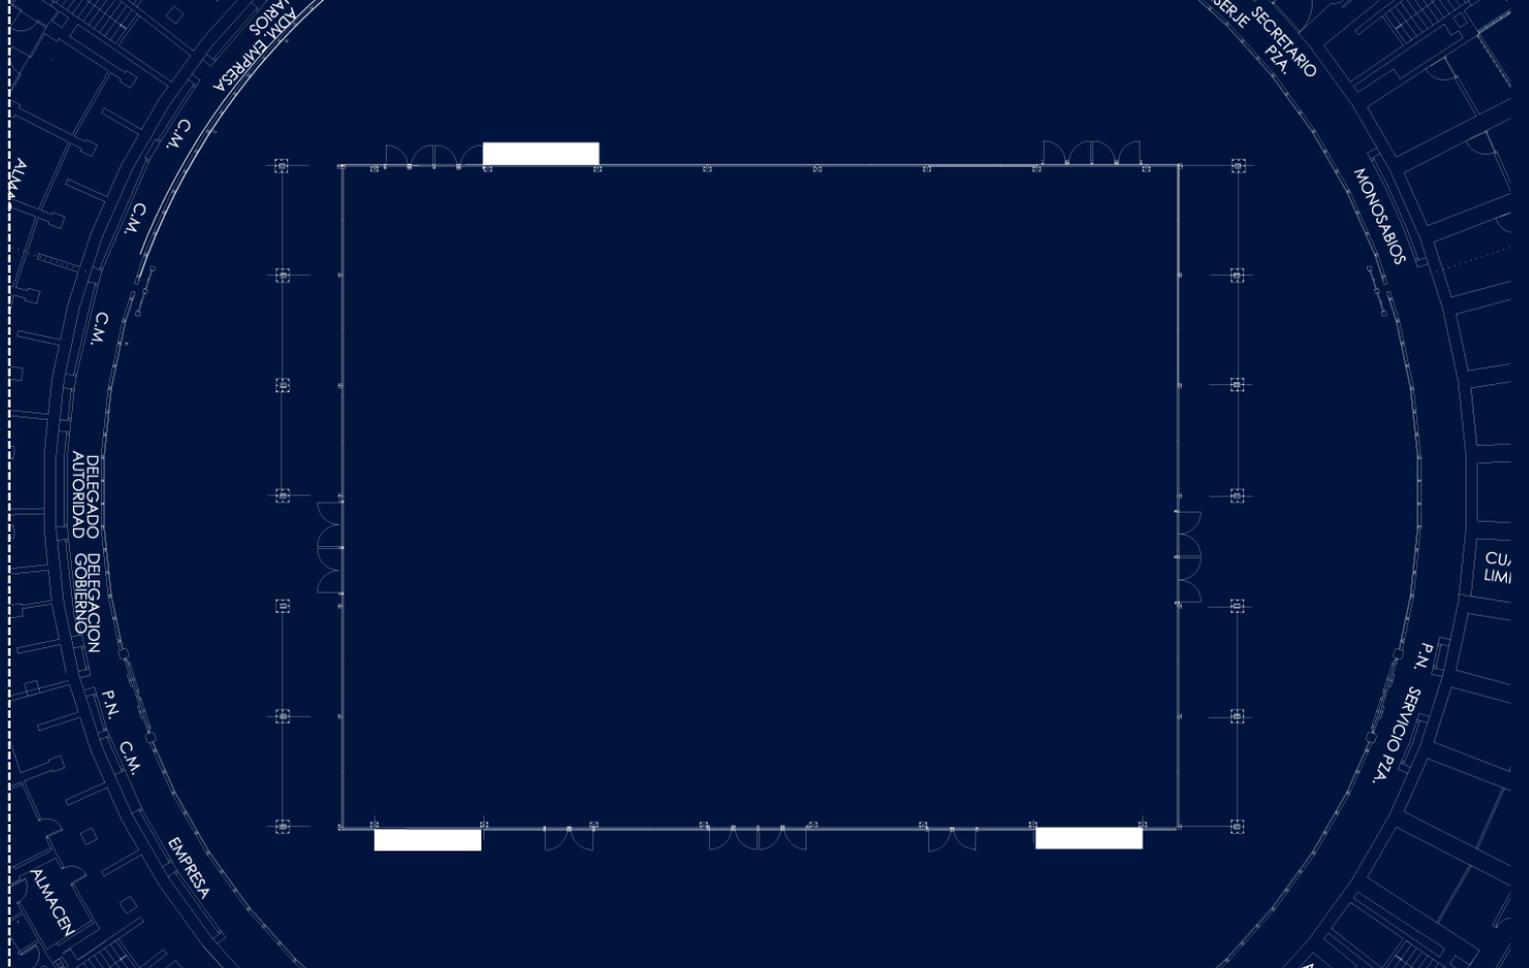


	ESCALA: 1/175	NÚMERO:	EMPLAZAMIENTO: PLAZA DE TOROS DE LAS VENTAS, MADRID.	EL INGENIERO TÉCNICO INDUSTRIAL DIEGO LLORET GARCÍA Nº Col: 2.374

EL CIELO
DE LAS VENTAS

PLANO

Carpa girada
+ Cotas

C

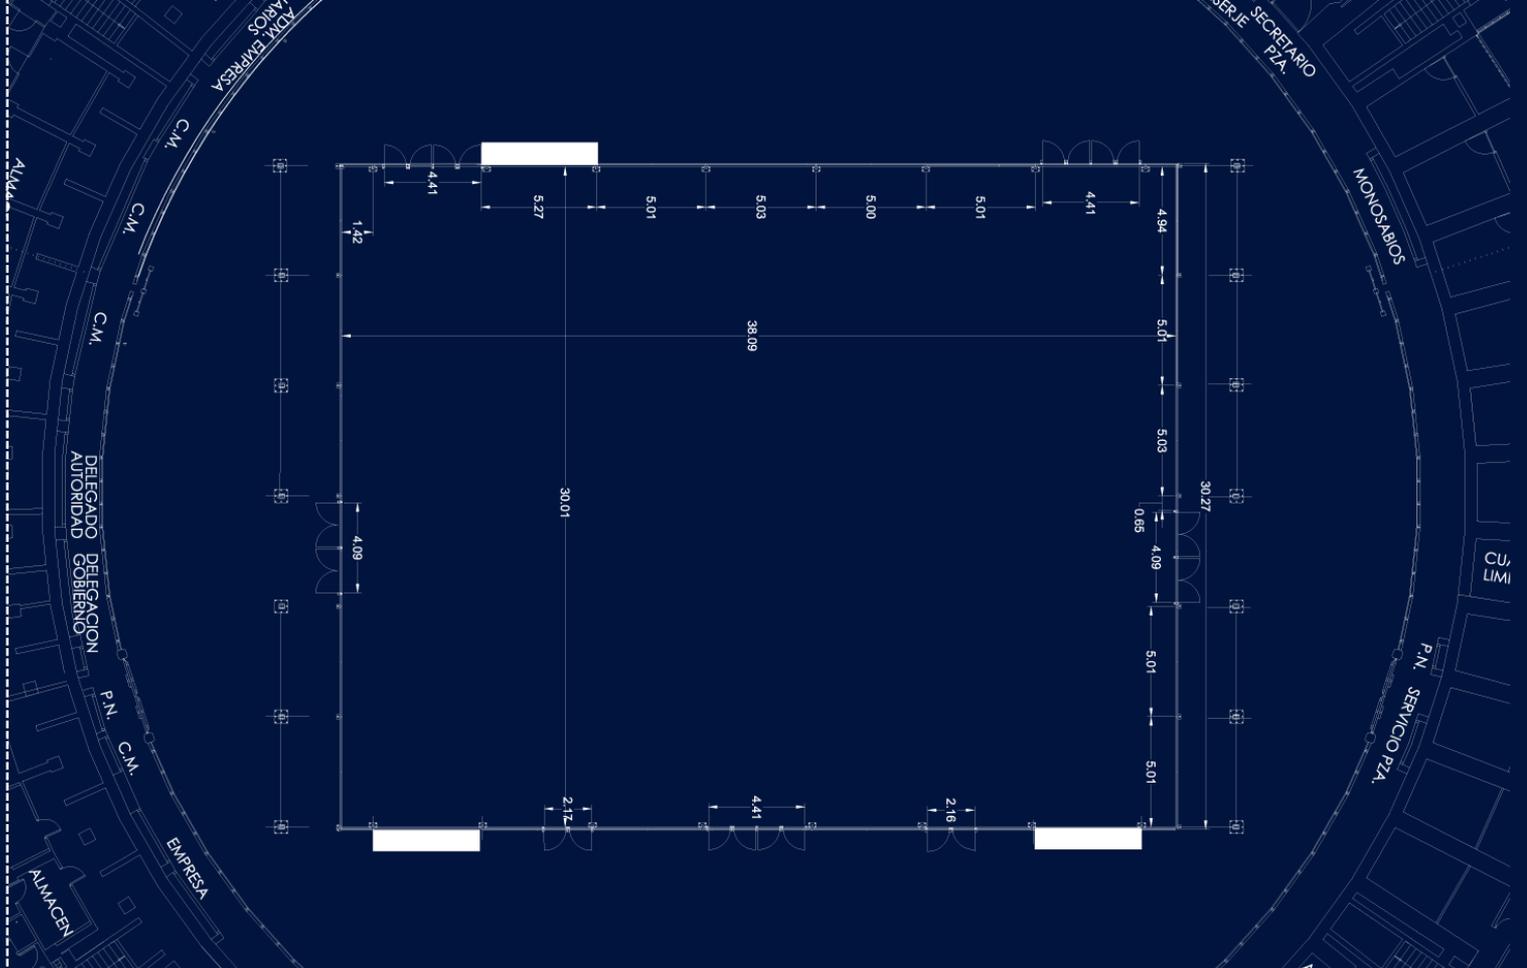

ESCALA: 1/175

NÚMERO:

EMPLAZAMIENTO: PLAZA DE TOROS DE LAS VENTAS, MADRID.

EL INGENIERO TÉCNICO
INDUSTRIAL

630



DIEGO LLORET GARCÍA
Nº Cole: 2.374




EL CIELO

DE LAS VENTAS

PLANO

Salidas

D

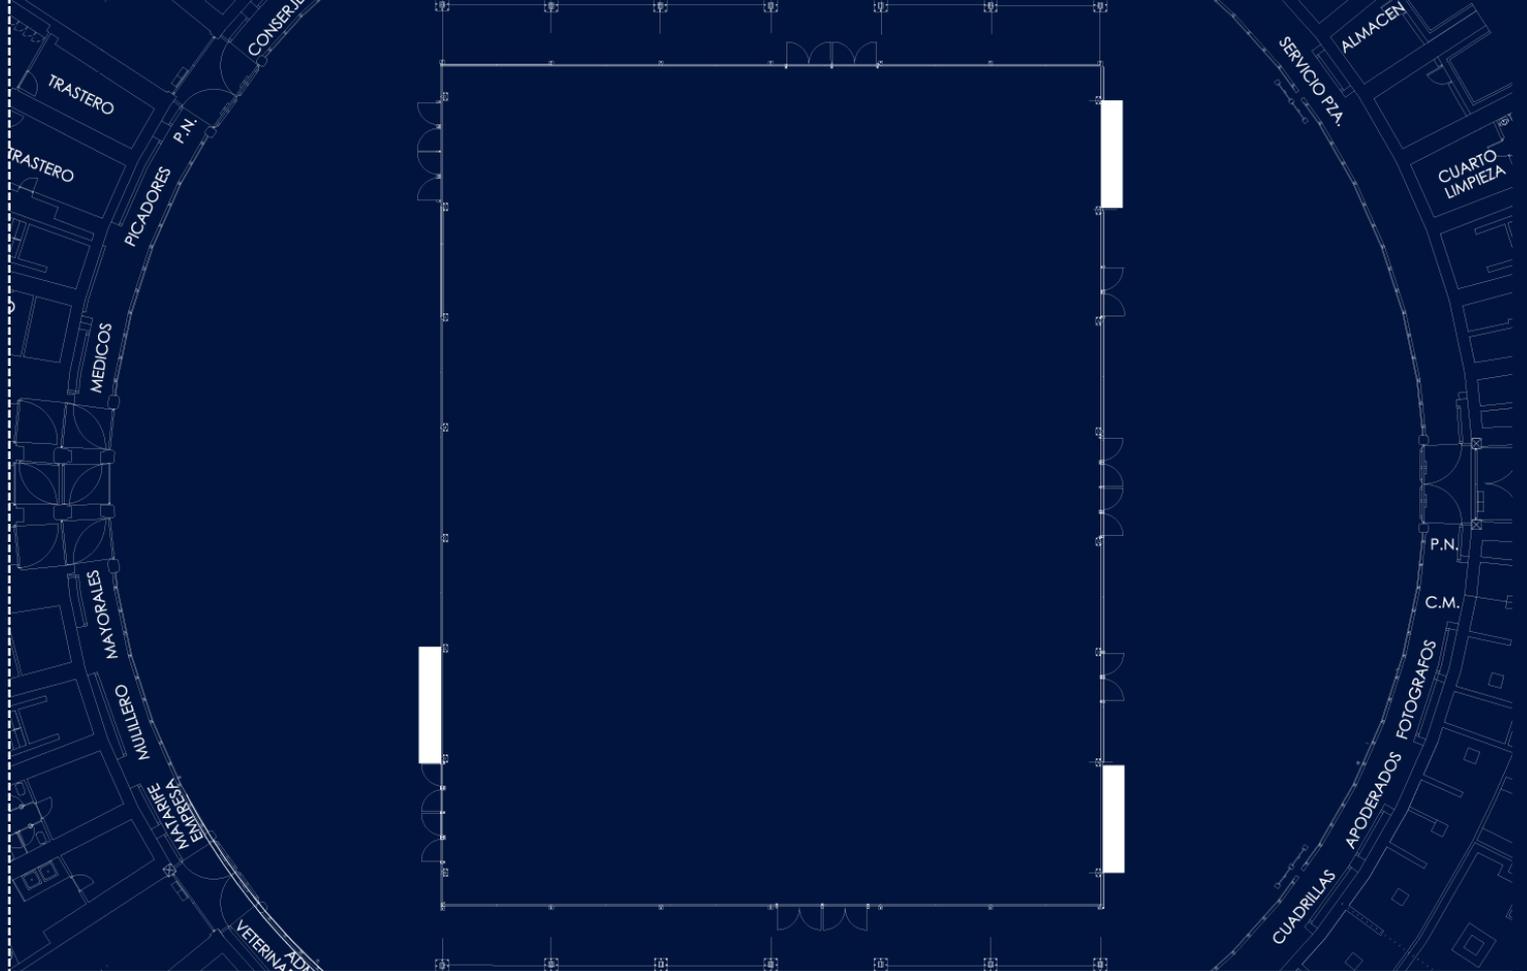

ESCALA: 1/175

NÚMERO:

EMPLAZAMIENTO: PLAZA DE TOROS DE LAS VENTAS, MADRID.

EL INGENIERO TÉCNICO INDUSTRIAL

diego




DIEGO LLÓRET GARCÍA
Nº Col: 2.374

EL CIELO
DE LAS VENTAS

PLANO

Salidas + Cotas

E

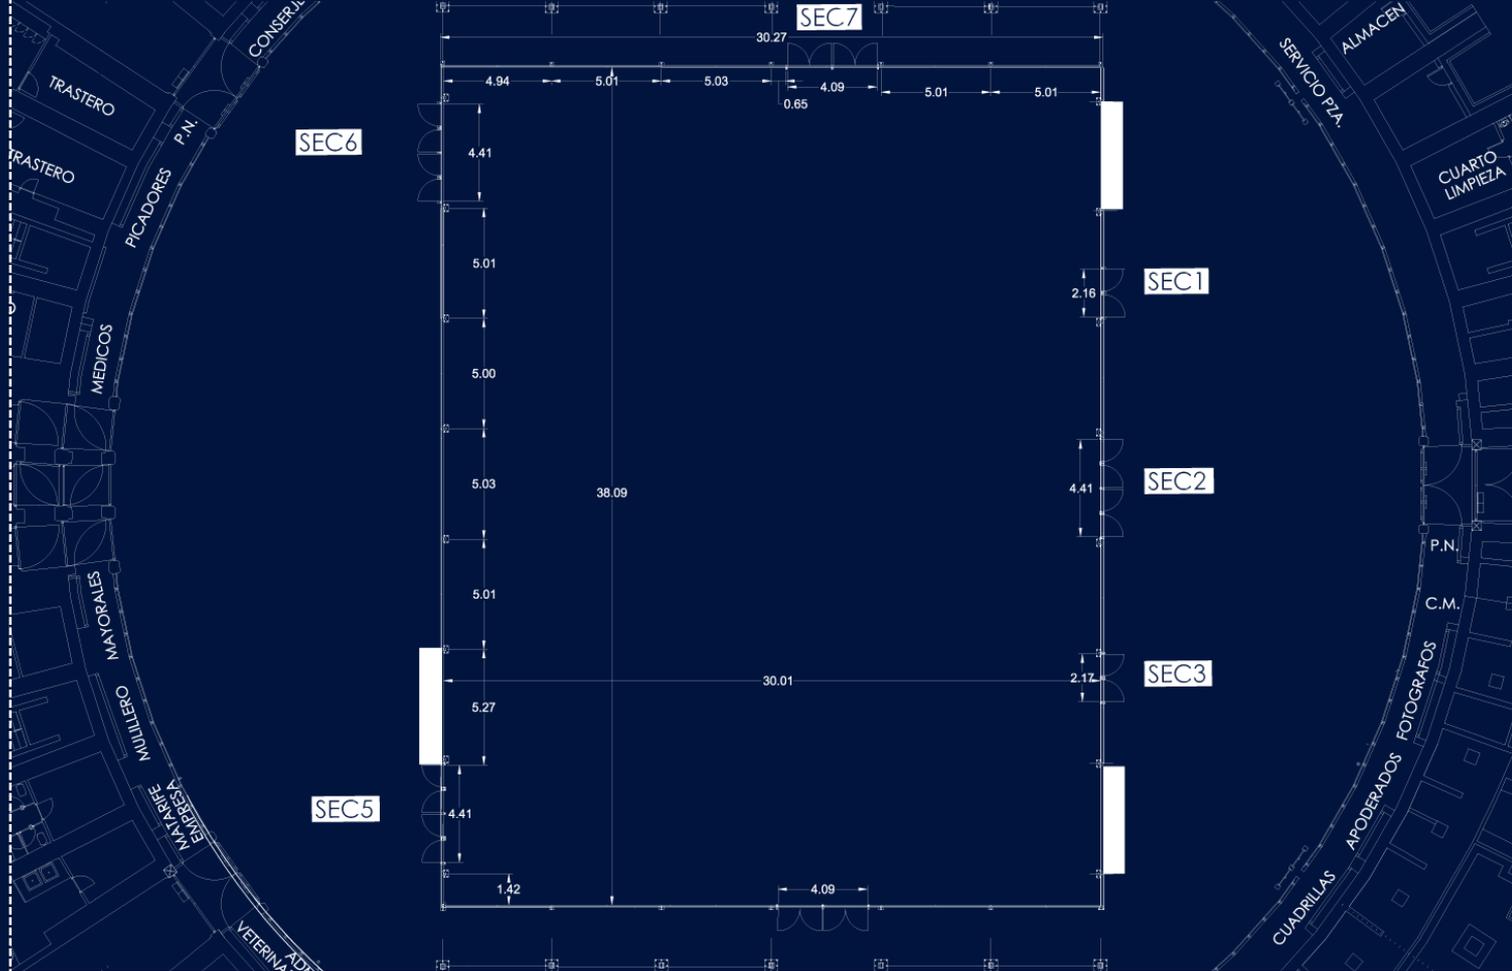

ESCALA: 1/175	NÚMERO:	EMPLAZAMIENTO: PLAZA DE TOROS DE LAS VENTAS, MADRID.	EL INGENIERO TÉCNICO INDUSTRIAL DIEGO LLORET GARCÍA Nº Col: 2.374
---------------	---------	------------------------------------------------------	-------------------------------------------------------------------------







EL CIELO
DE LAS VENTAS





RAV4 HYBRID



EL CIELO
DE LAS VENTAS







EL CIELO
DE LAS VENTAS



EL CIELO
DE LAS VENTAS





15 YEARS
WAMOS

15th Anniversary
15 YEARS
MAKING YOUR DREAMS FLY

EL CIELO
DE LAS VENTAS





VÍDEO



EL CIELO
DE LAS VENTAS



Poke corner

Drinks corner

Drinks corner

egle



EL CIELO
DE LAS VENTAS



25

acreditación.

entrada →

← entrada
información
↓

randstad
human forward

EL CIELO
DE LAS VENTAS

LAS VENTAS . ARQUITECTURA HISTORIA LEYENDA



La Plaza de Toros de Las Ventas es la mayor plaza de toros de España y la tercera con más aforo del mundo, tras las de México y Valencia en Venezuela.

Es sin duda una de las joyas arquitectónicas de la ciudad de Madrid y está considerada por profesionales, aficionados y críticos taurinos como una de las más importantes del mundo.

Está situada en uno de los barrios más céntricos de Madrid con acceso directo en transporte público y salida desde la M30. La Plaza cuenta también con un amplio parking público que no gestiona el espacio.

NAUTALIA
Eventos





EL RUEDO

EL CIELO
DE LAS VENTAS

60mts.

Es el diámetro del Ruedo de las Ventas.



1000 Personas

BANQUETE Mesas de 1,80m.

3000

Capacidad total del aforo para personas en espectáculos de pie.



3000 Personas

COCTEL Mesas de 0,60m.

EL
RUEDO



EL CIELO
DE LAS VENTAS

EL
RUEDO



EL CIELO
DE LAS VENTAS

EL RUEDO



VÍDEO

EL CIELO
DE LAS VENTAS



El espacio más exclusivo de
LAS VENTAS

CAPACIDAD

90

Personas en banquete.

93

Personas en teatro.

58

Personas en escuela.

124

Personas en cóctel.

SALA
ALCALÁ



EL CIELO
DE LAS VENTAS





TERRAZAS

EL CIELO

DE LAS VENTAS

Con
GALERÍA

BANQUETE

ESCUELA

TEATRO

CÓCTEL

2 terrazas de
212,92 m²

66

43

70

90

CAPACIDAD

Personas

2 terrazas de
184,36 m²

57

38

60

80



TERRAZAS
EL CIELO
DE LAS VENTAS

Sin GALERÍA

2 terrazas de
562,27 m²

CAPACIDAD

Personas

2 terrazas de
472,43 m²

BANQUETE

ESCUELA

TEATRO

CÓCTEL

175

115

184

245

147

96

154

206



SOPORTALES

EL CIELO

DE LAS VENTAS

→

CAPACIDAD

Personas

195

Personas en banquete.

270

Personas en cóctel.

En estos soportales también se pueden organizar ferias, pudiendo alojar hasta:

12 stands de 3 x 2,5mts.

Condiciones de
CONTRATACIÓN
. Espacio Las Ventas .





EL CIELO

DE LAS VENTAS

INFORMACIÓN

609 31 55 92

eventos@plazauno.es

NAUTALIA
Eventos

